


Bauphase 4

Straßenendausbau

Bereich Rundbord


in Zufahrtsbereichen

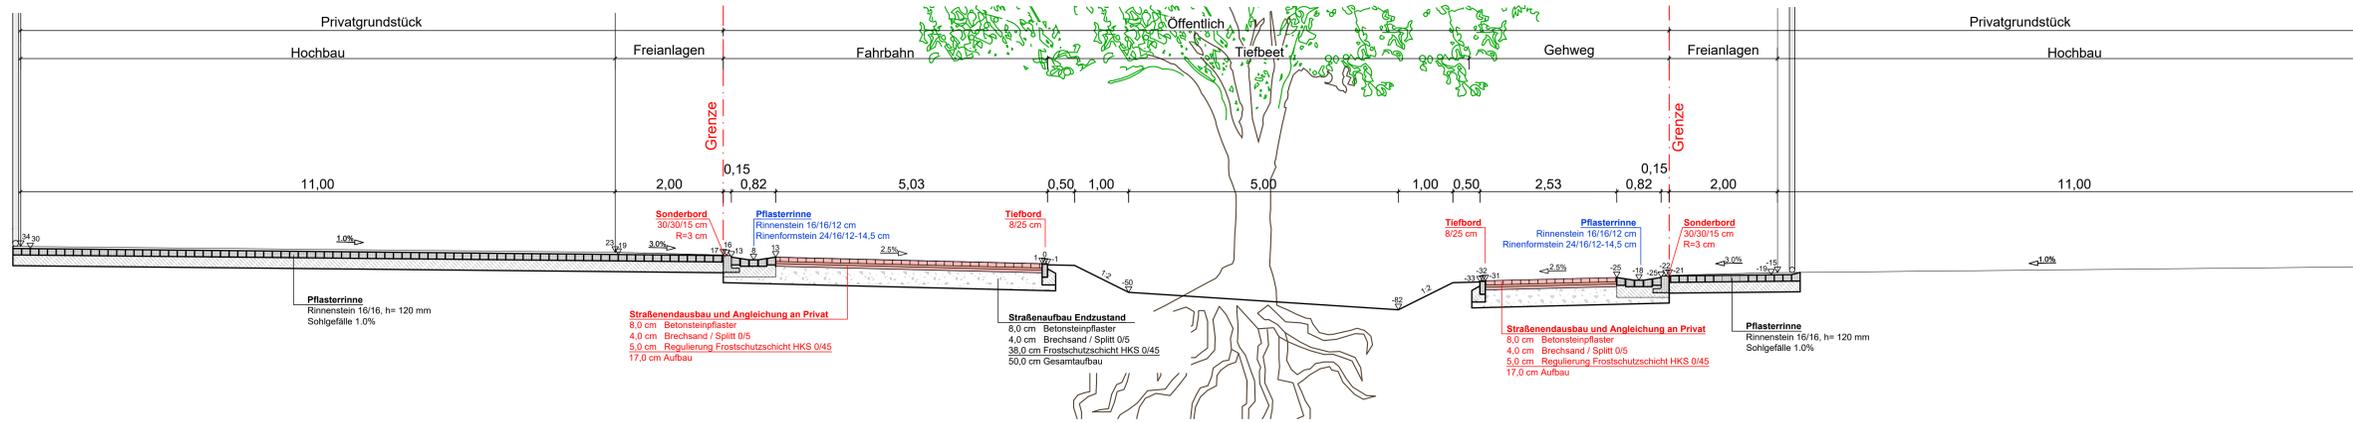

Bauphase 4a

Straßenendausbau

Bereich Hochbord und mehrzeilige Rinne

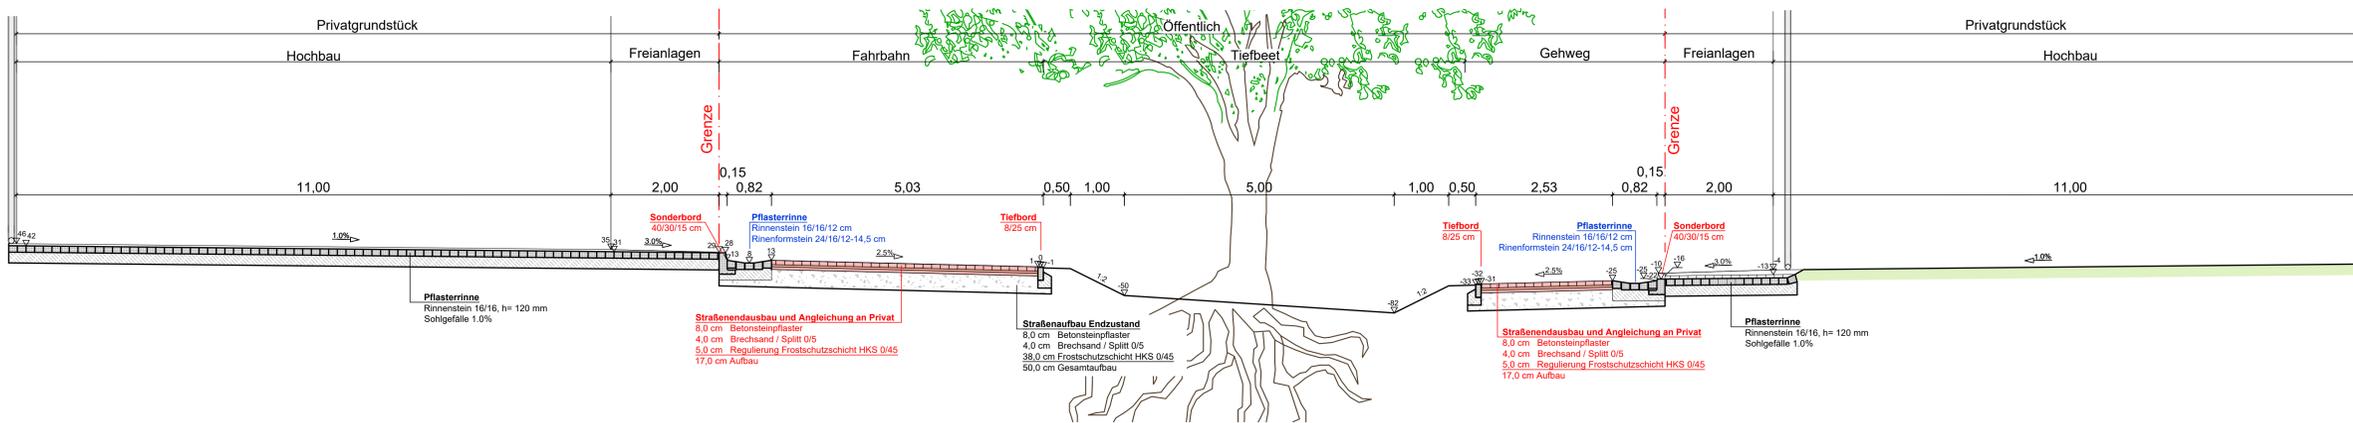


Bauphase 4b

Straßenendausbau

Bereich Hochbord mit Kastenrinne

Herstellung nach Bauphase 2

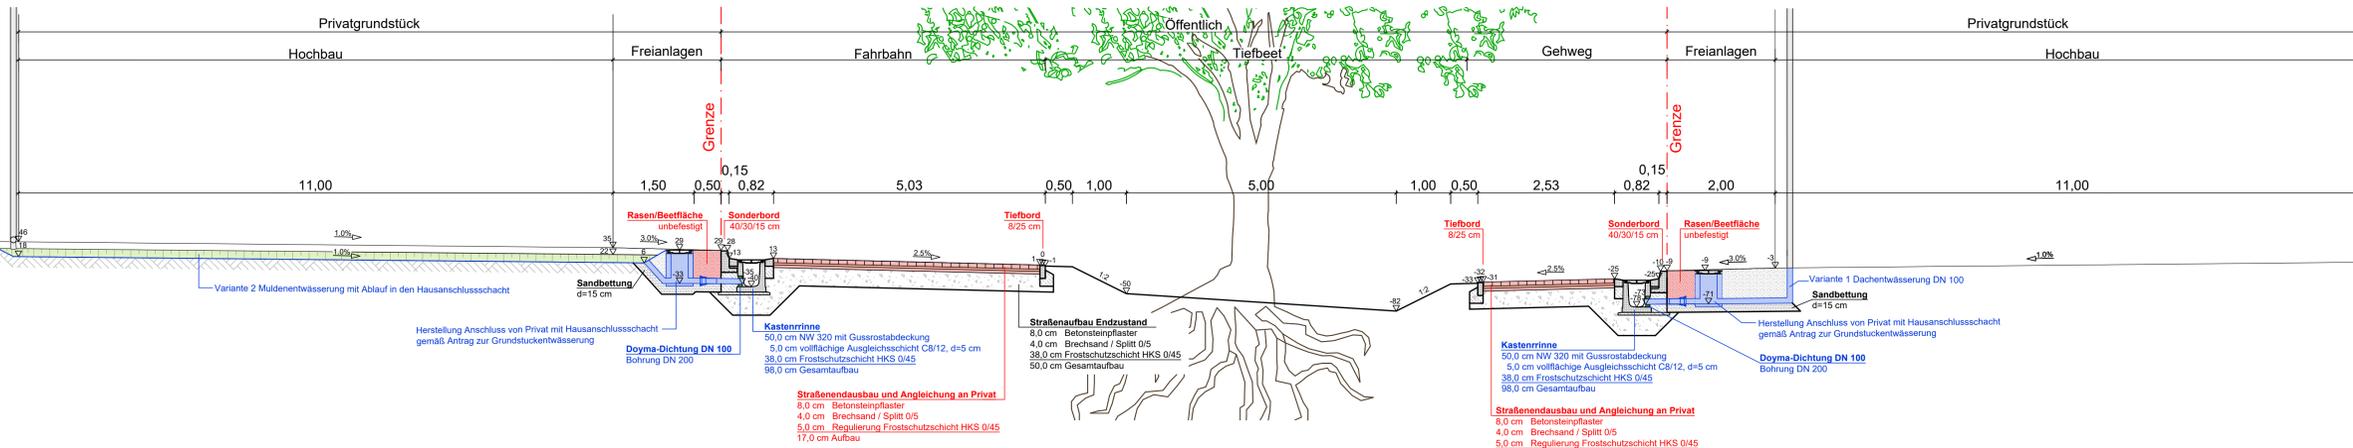

Index	Art der Änderung	Name	Datum

Auftraggeber
Stadt Rheine

STADTRHEINE
Leben an der Ems

Klosterstraße 14 | 48427 Rheine
T 0597 139-0
stadt@rheine.de | www.rheine.de

Projektskizze
Entwicklung Europa-Viertel am Waldhügel

Plannummer: **K.5.8.20** | Projektnr.: **04220015**

Planinhalt: **Detailplan Grundstücksentwässerung Tiefbeet -Bauphase 4** | Maßstab: **1:50**

Fachbereich	Name Kürzel	Datum
Kanalbau	bearbeitet Kühnappel	22.09.2023
Ausführungsplanung	gezeichnet Kamp	22.09.2023
Freigabe Planer	geprüft Abels	22.09.2023

Freigabe Auftraggeber | Bauherr

nts Ingenieurgesellschaft mbH

Hansenstraße 63 | 48163 Münster
T 0251 2160-0 | F 0251 2160-33
info@nts-plan.de | www.nts-plan.de

nts
Ingenieurgesellschaft

Legende: ETB 85/17M 12 | HANSENSTRASSE 63/17M 12 (09/19/2016)