



Bauphase 1

Baustraße

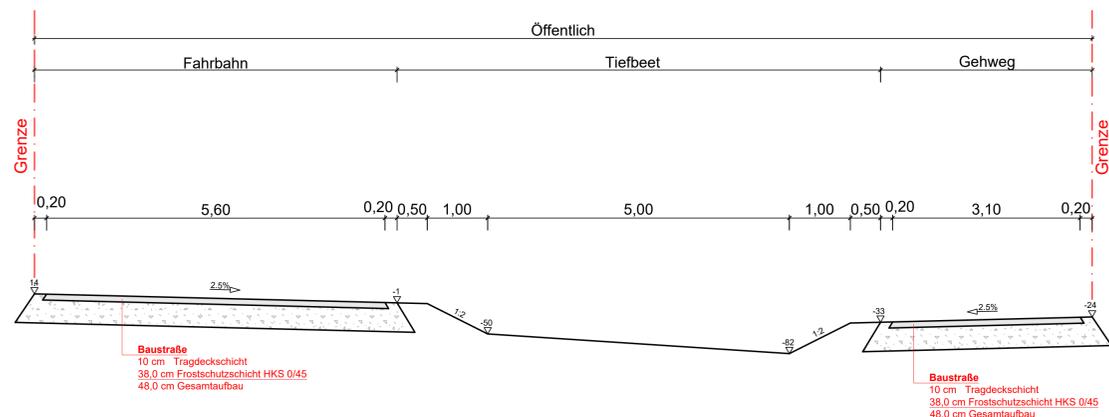


Bauphase 2

private Bebauung mit Rohbau

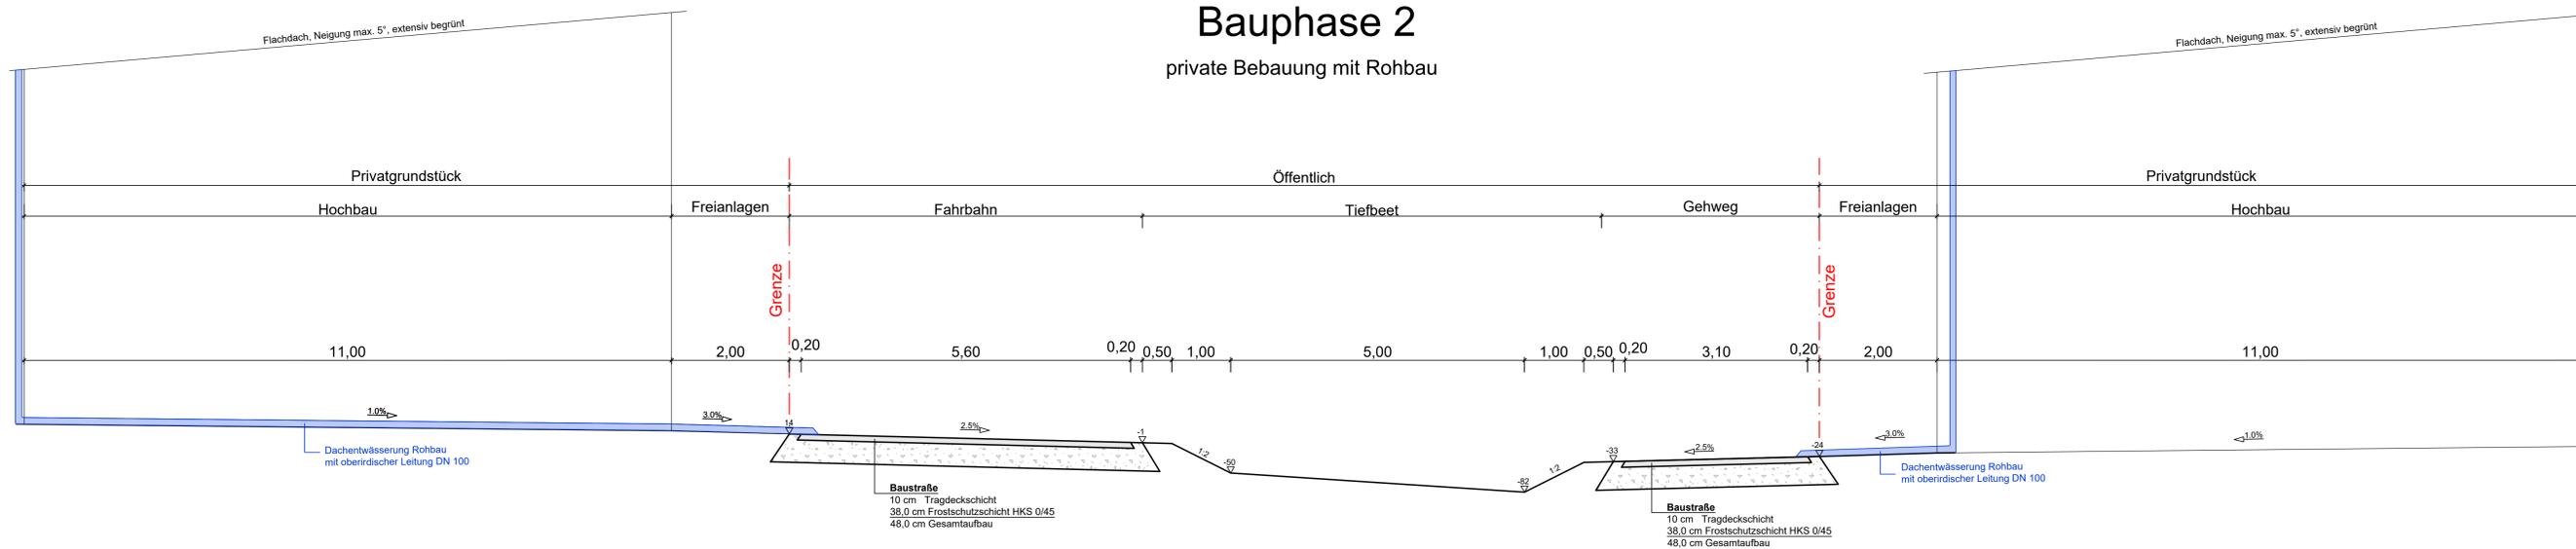

Bauphase 3

Herstellung der privaten Entwässerung

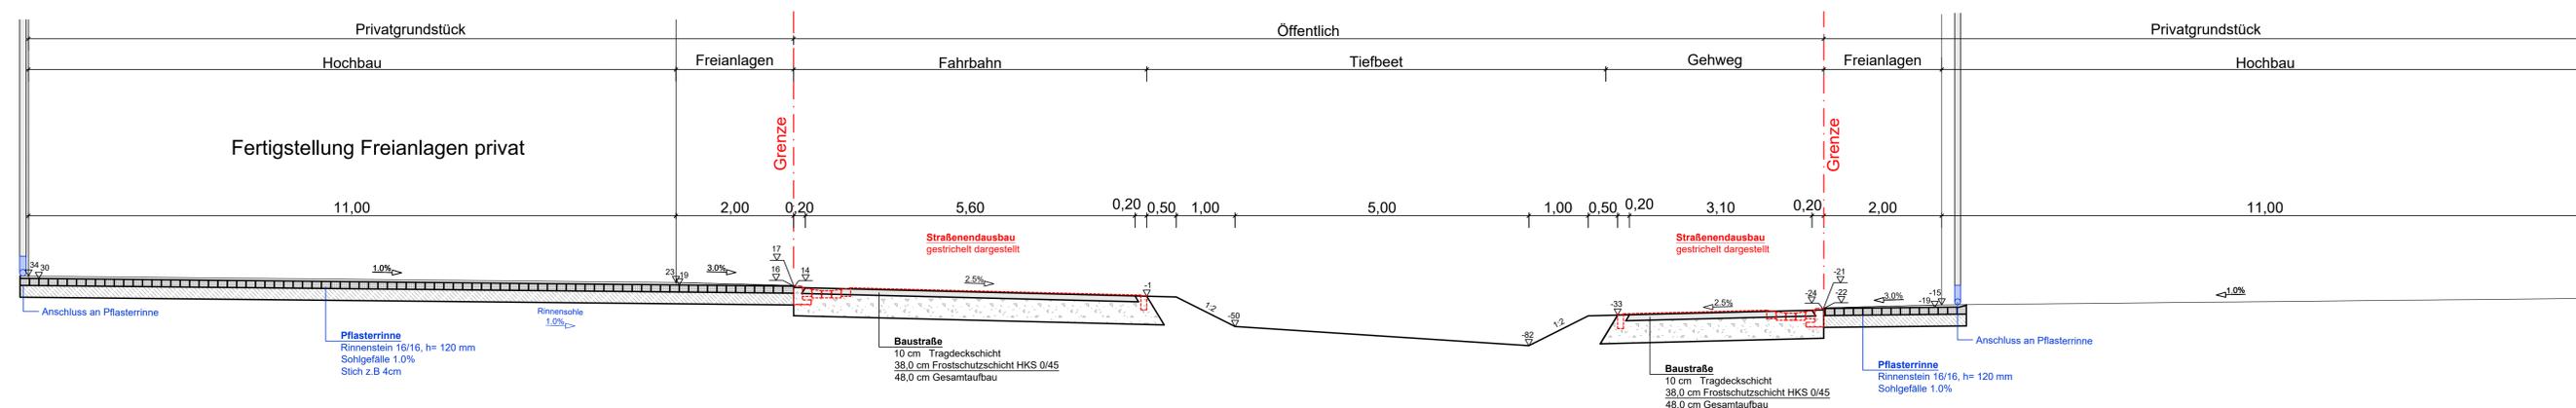

Index	Art der Änderung	Name	Datum

Auftraggeber
Stadt Rheine

STADTRHEINE
Leben an der Ems

Klosterstraße 14 | 48427 Rheine
T 05971 929-0
stadt@rheine.de | www.rheine.de

Projektname
Entwicklung Europa-Viertel am Waldhügel

Planummer K.5.8.19	Projektnr. 04220015
Planninhalt Detailplan Grundstücksentwässerung Tiefbeet -Bauphasen 1-3	Maßstab 1:50
Fachbereich Kanalbau	Name Kürzel bearbeitet Kühnapfel
Leistungsphase Ausführungsplanung	gezeichnet Kamp
Freigabe-Planer	geprüft Abels
Freigabe-Auftraggeber Bauherr	Freigabe-Auftraggeber Bauherr

nts Ingenieurgesellschaft mbH

Hansastraße 63 | 48165 Münster
T 02501 2760 0 | F 02501 2760 33
info@nts-plan.de | www.nts-plan.de

nts
Ingenieurgesellschaft

Legende: ETRIS 88/17M 32 | Höhenstatus NHN (DHN 2016)

VORABZUG