



Bauphase 1

Baustraße

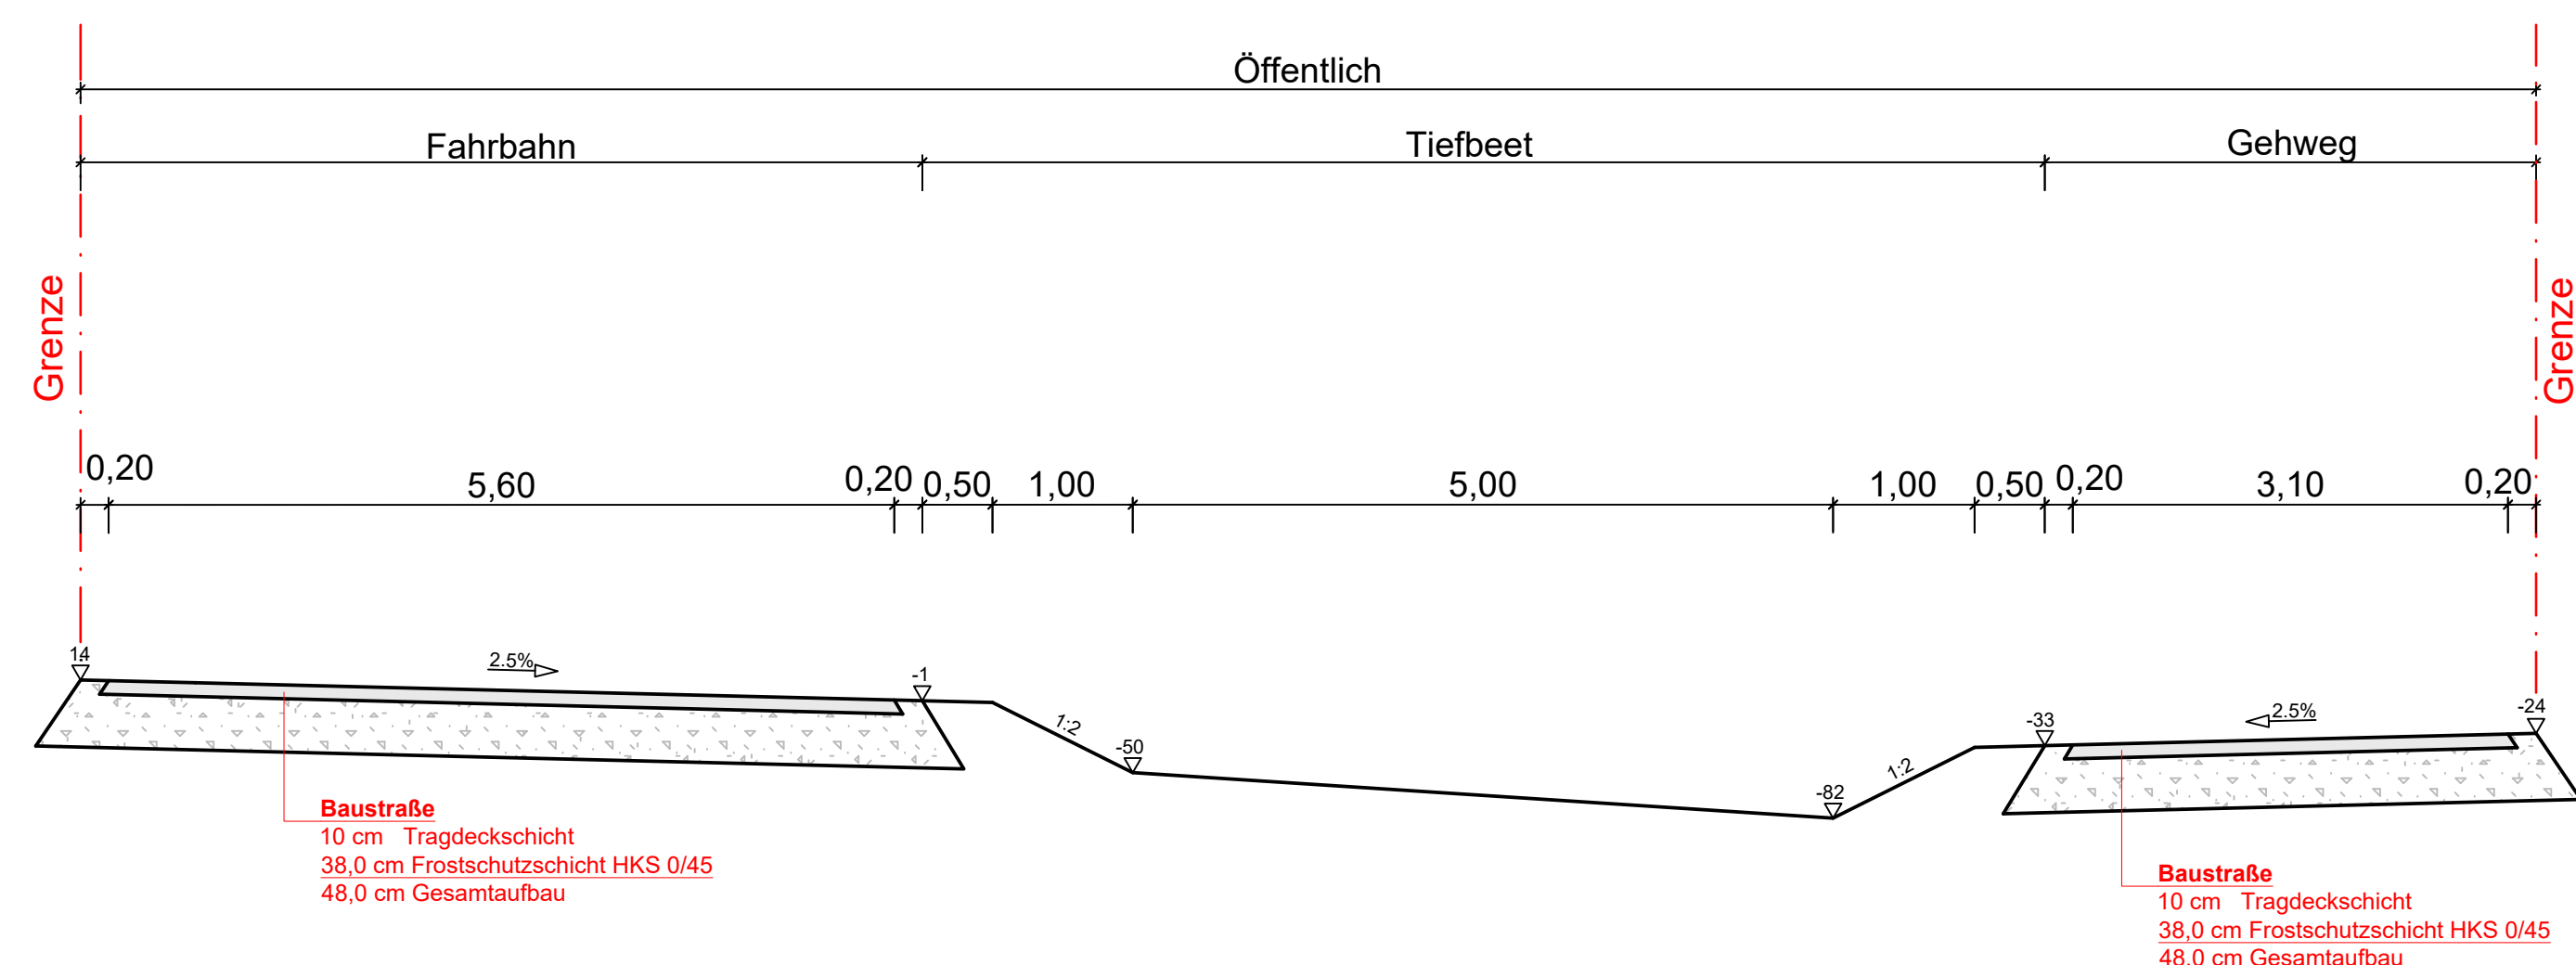


Bauphase 2

private Bebauung mit Rohbau

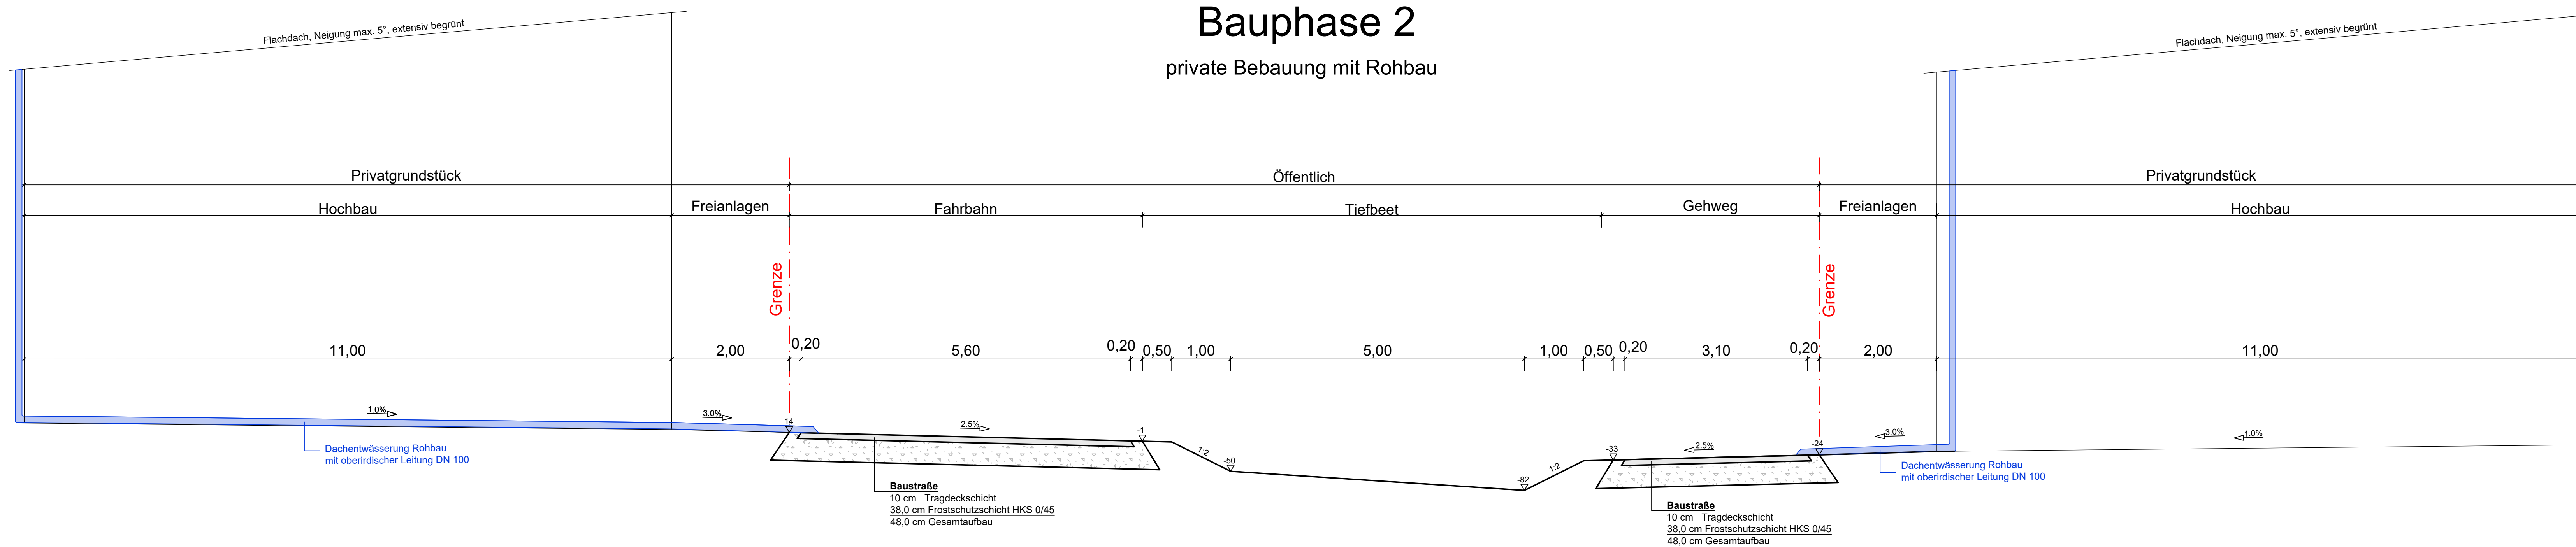

Bauphase 3

Herstellung der privaten Entwässerung

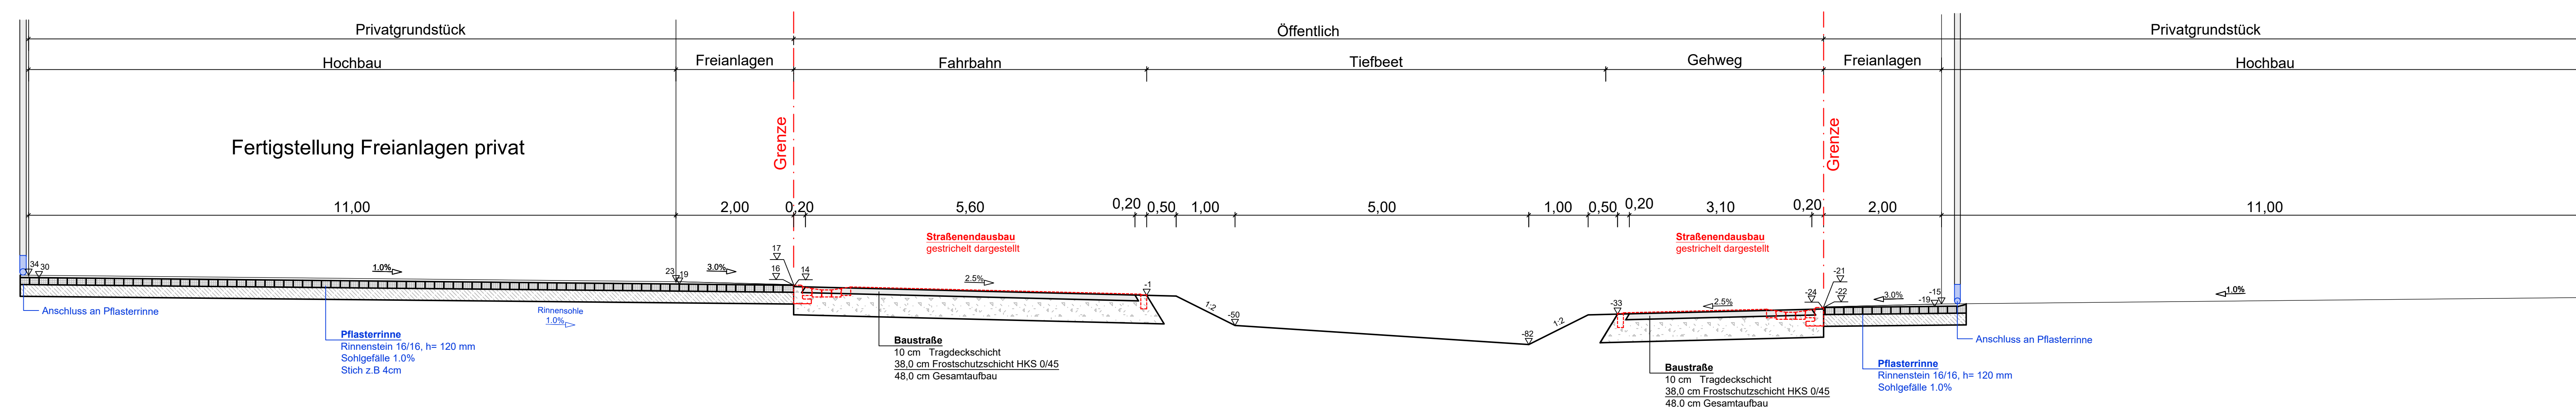

Index	Art der Änderung	Name	Datum

Auftraggeber
Stadt Rheine

STADTRHEINE
Leben an der Ems

Klosterstraße 14 | 48427 Rheine
T 05971 929-0
stadt@rheine.de | www.rheine.de

Projektname
Entwicklung Europa-Viertel am Waldhügel

Planummer
K.5.8.19

Projektnr.
04220015

Planinhalt
Detailplan Grundstücksentwässerung Tiefbeet -Bauphasen 1-3

Maßstab
1:50

Fachbereich
Kanalbau

bearbeitet	Kühnapfel	22.09.2023
------------	-----------	------------

Leistungsphase
Ausführungsplanung

gezeichnet	Kamp	22.09.2023
geprüft	Abels	22.09.2023

Freigabe-Planer
Freigabe Auftraggeber | Bauherr

nts Ingenieurgesellschaft mbH

Hansastraße 63 | 48165 Münster
T 02501 2760 0 | F 02501 2760 33
info@nts-plan.de | www.nts-plan.de

nts
Ingenieurgesellschaft

Legende ETRS 89/UTM 32 | Höhenstatus NN+ (DHN 2016)

VORABZUG