


# Bauphase 4

Straßenendausbau

## Bereich Rundbord


in Zufahrtsbereichen

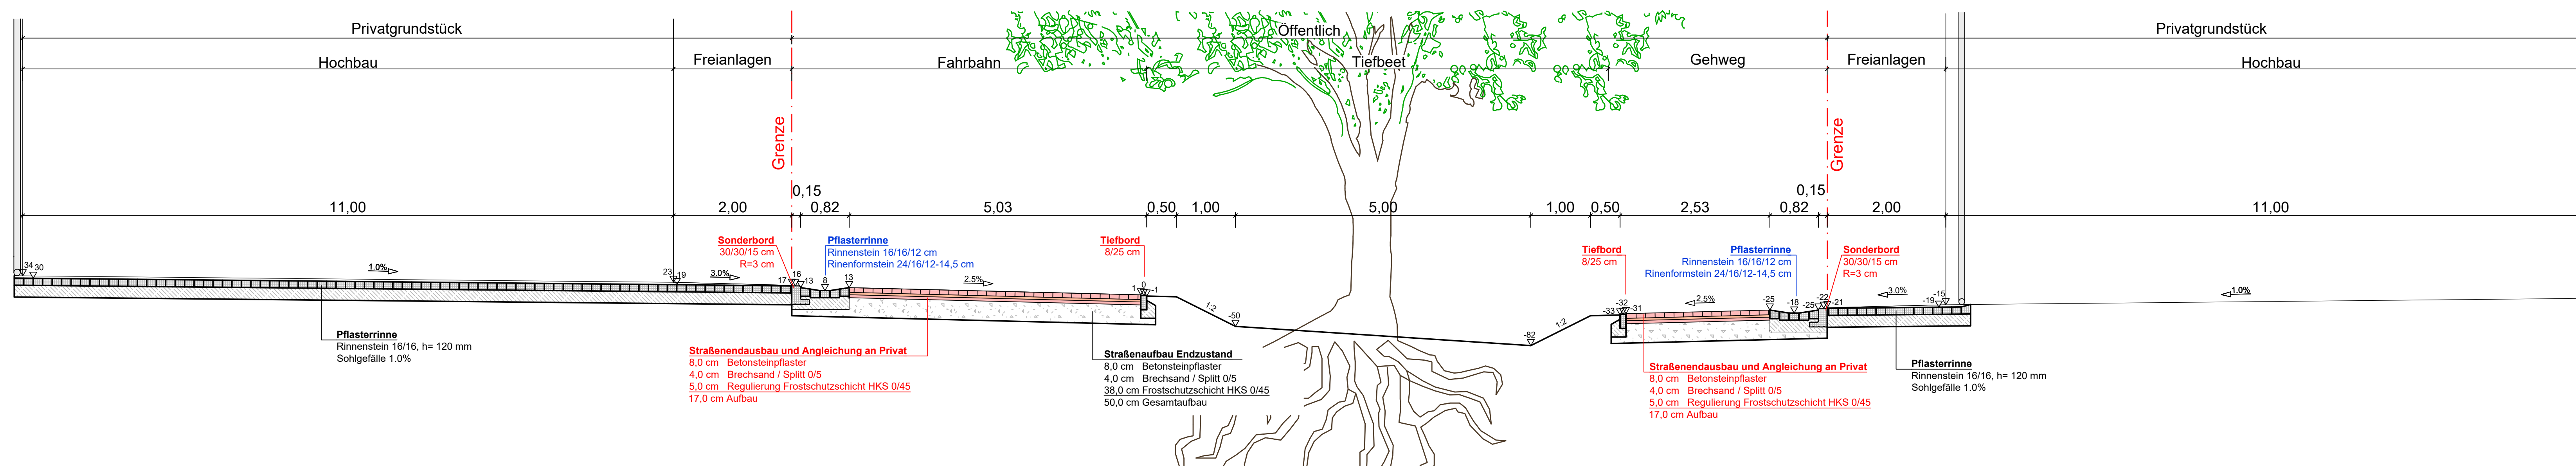

# Bauphase 4a

Straßenendausbau

## Bereich Hochbord und mehrzeilige Rinne

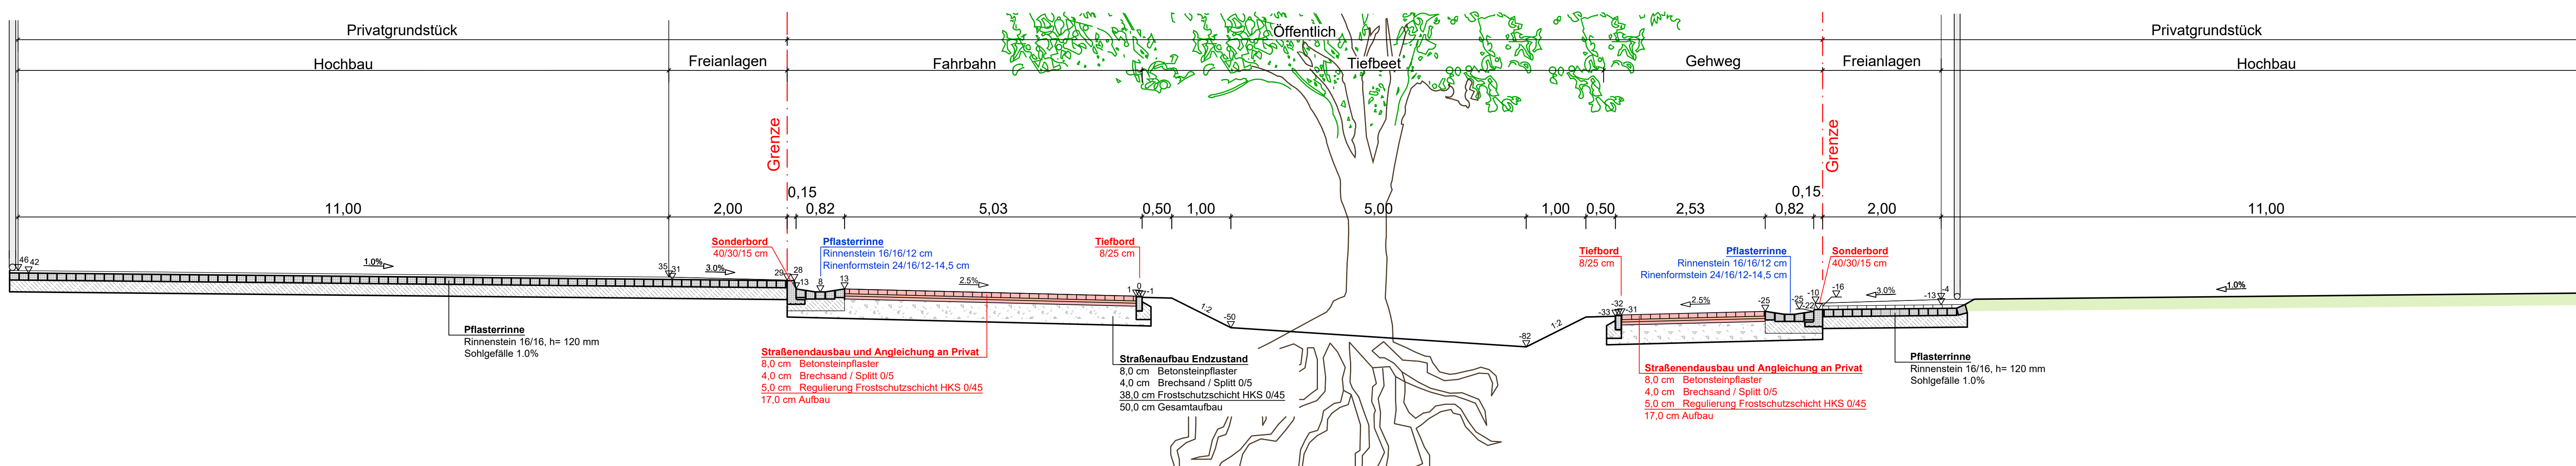


# Bauphase 4b

Straßenendausbau

## Bereich Hochbord mit Kastenrinne

Herstellung nach Bauphase 2

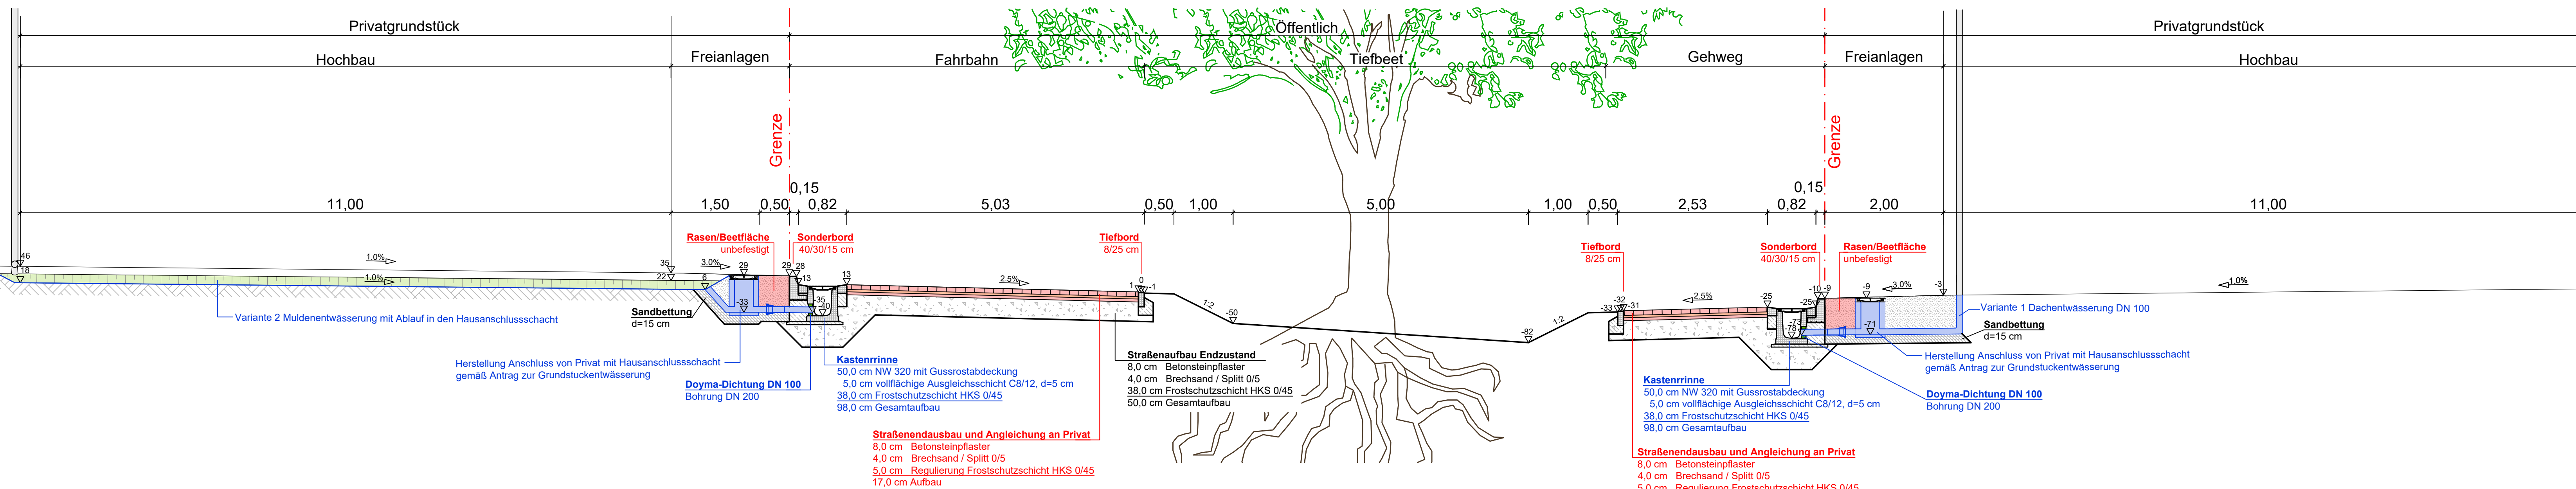

Index	Art der Änderung	Name	Datum

Auftraggeber  
**Stadt Rheine**

Klosterstraße 14 | 48427 Rheine  
T 0597 139-0  
stadt@rheine.de | www.rheine.de

Projektitel  
**Entwicklung Europa-Viertel am Waldhügel**

Projektnr.  
**04220015**

Planphase  
**K.5.8.20**

Modell  
**1:50**

Fachbereich  
**Kanalbau**

bearbeitet  
Kühnapfel

gezeichnet  
Kamp

geprüft  
Abels

Freigabe Auftraggeber | Bauherr

STADTRHEINE  
Leben an der Ems

Name   Kürzel	Datum
bearbeitet   Kühnapfel	22.09.2023
gezeichnet   Kamp	22.09.2023
geprüft   Abels	22.09.2023

**nts Ingenieurgesellschaft mbH**

Hansenstraße 63 | 48163 Münster  
T 0251 2160-0 | F 0251 2160-33  
info@nts-plan.de | www.nts-plan.de

nts  
Ingenieurgesellschaft

Legende: ETBS 85/17M 12 | HANSENSTRASSE 63/64 (09/19/2016)

VORABZUG