



Bauphase 1

Baustraße

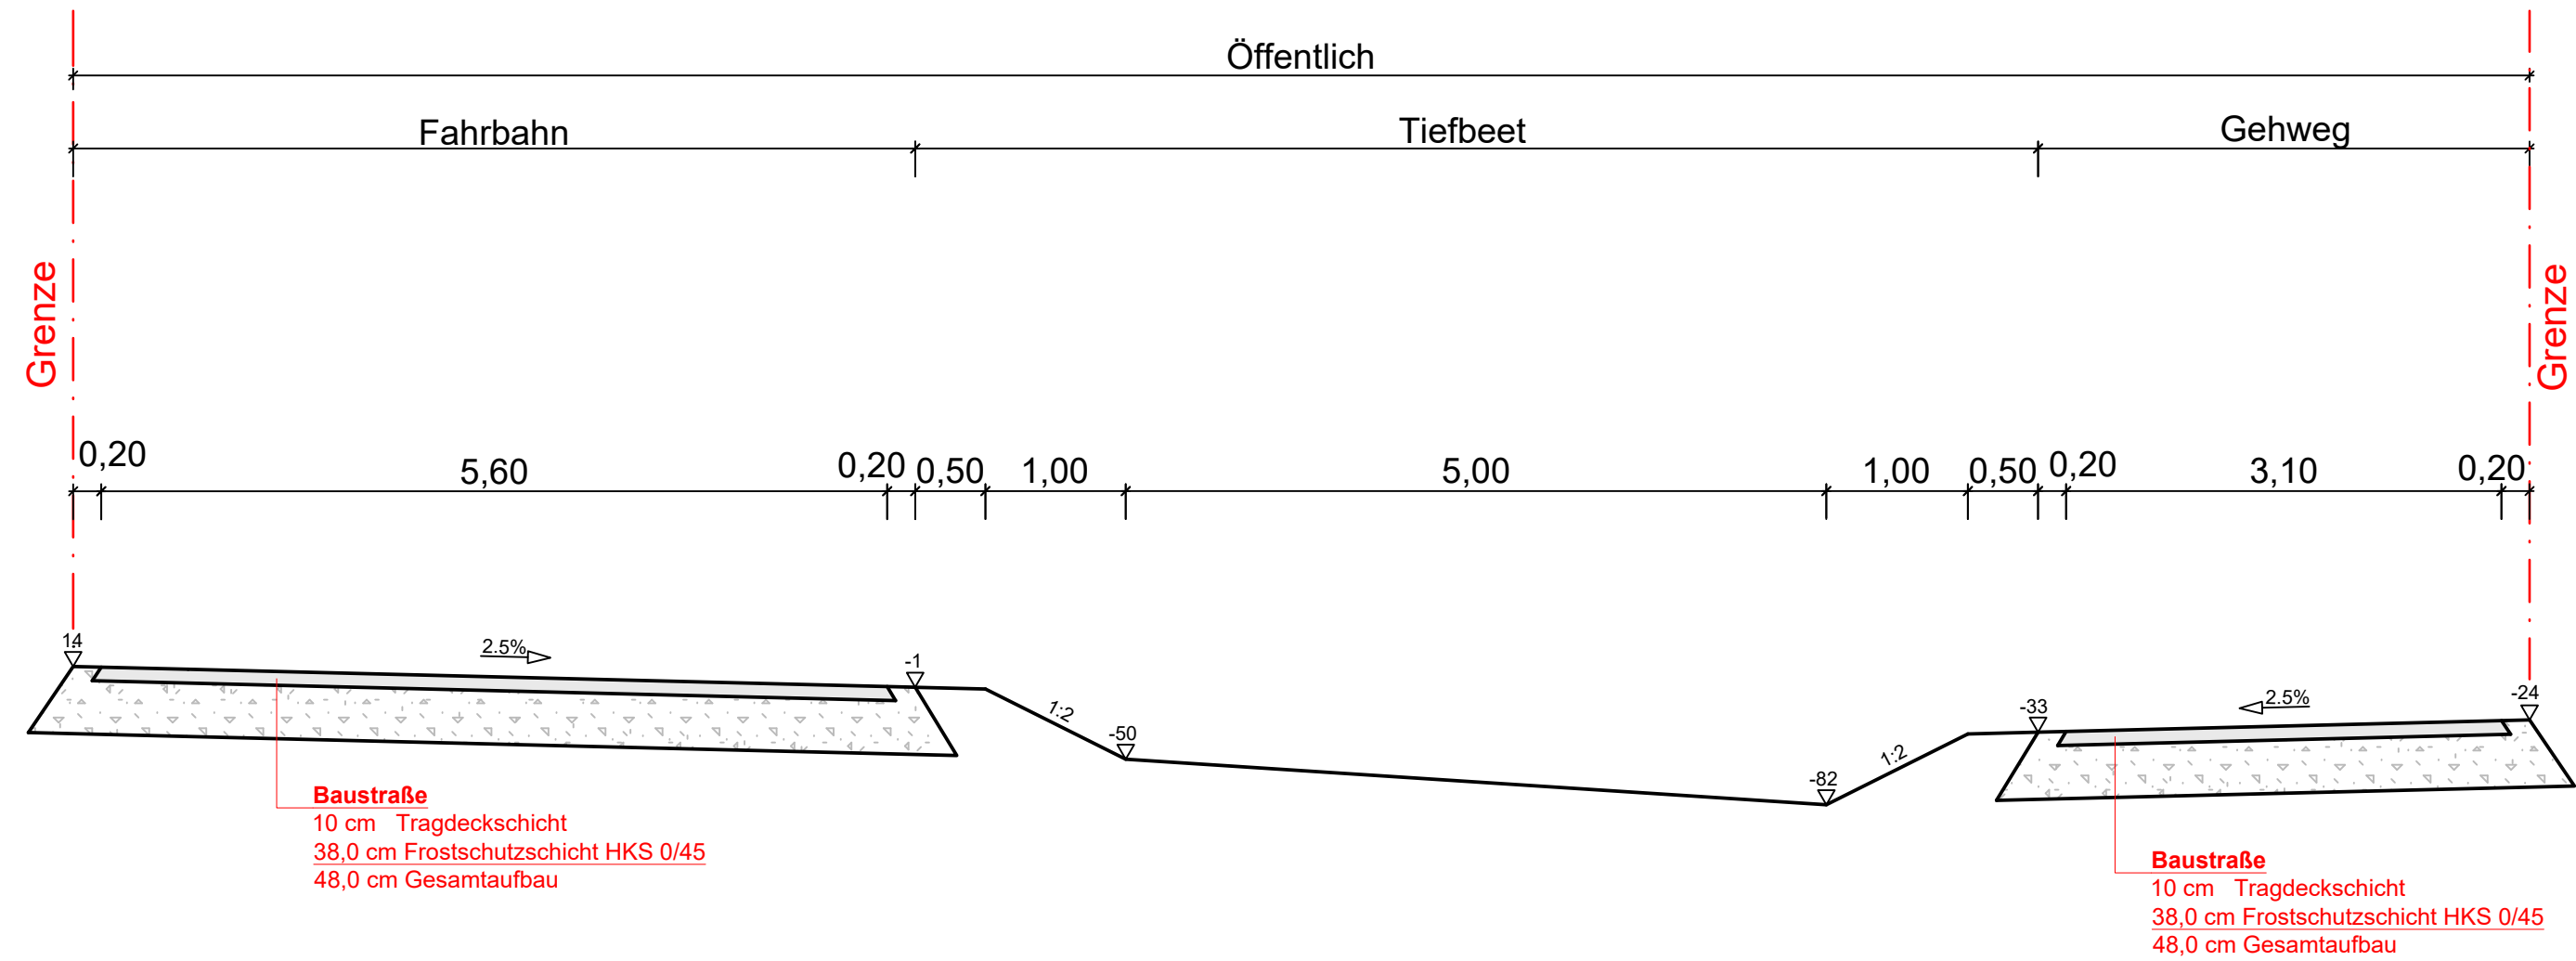


Bauphase 2

private Bebauung mit Rohbau

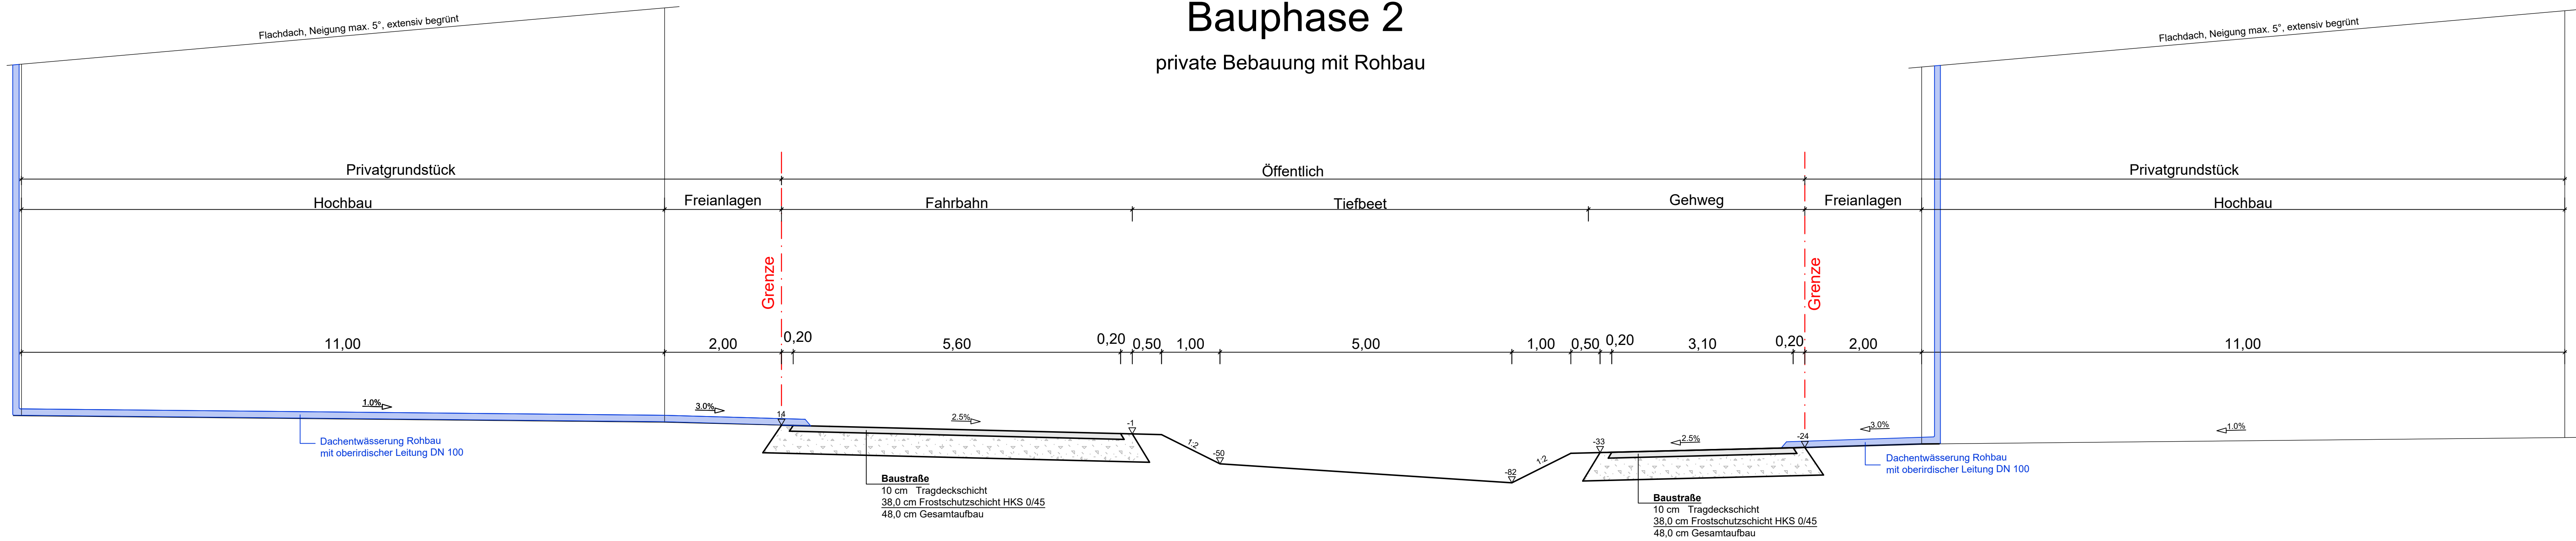

Bauphase 3

Herstellung der privaten Entwässerung

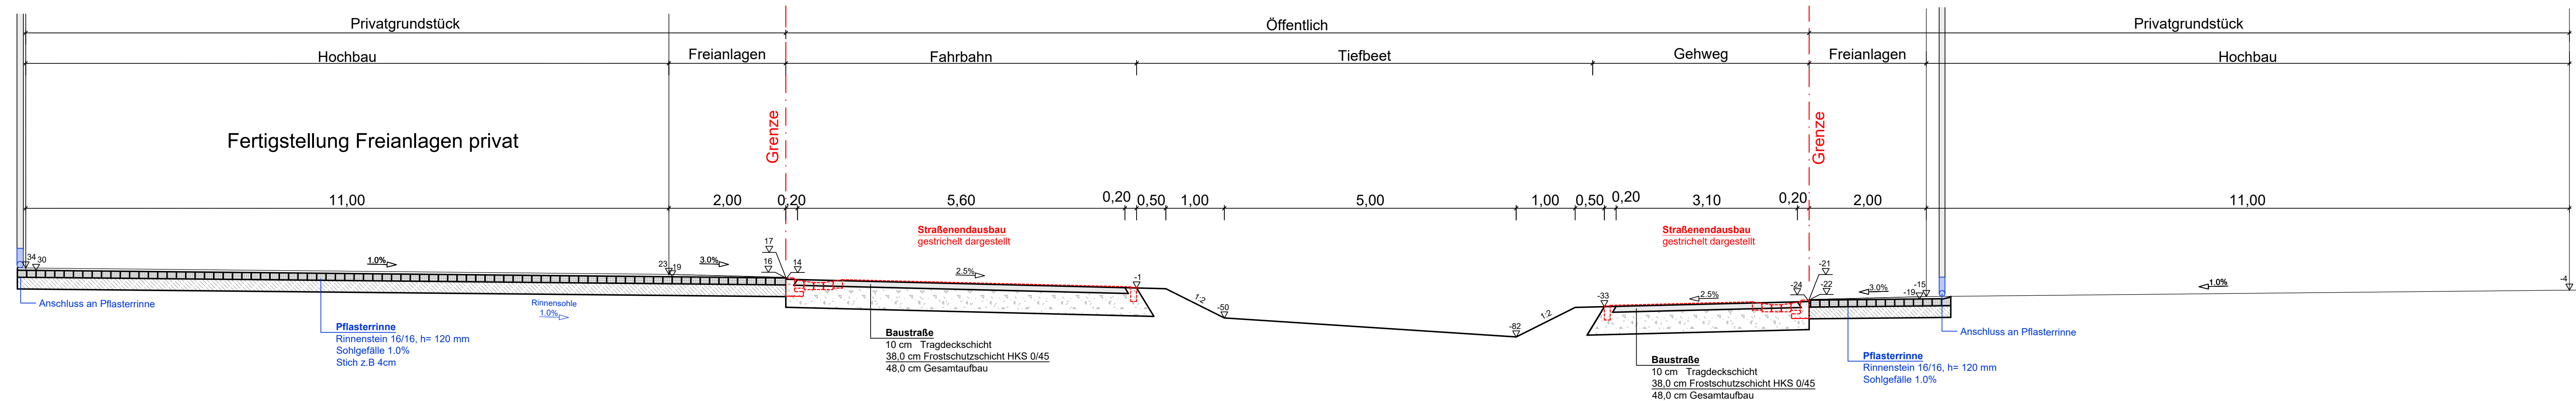

Index	Art der Änderung	Name	Datum

Auftraggeber
Stadt Rheine

Klosterstraße 14 | 48427 Rheine
T 05971 929-0
stadt@rheine.de | www.rheine.de

STADTRHEINE
Leben an der Ems

Projektname
Entwicklung Europa-Viertel am Waldhügel

Plannummer K.5.8.19	Projektnr. 04220015
Planninhalt Detailplan Grundstücksentwässerung Tiefbeet -Bauphasen 1-3	Maßstab 1:50
Fachbereich Kanalbau	Name Kürzel bearbeitet Kühnapfel gezeichnet Kamp geprüft Abels
Leistungsphase Ausführungsplanung	Datum 22.09.2023 22.09.2023 22.09.2023
Freigabe Planer	Freigabe Auftraggeber Bauherr

nts Ingenieurgesellschaft mbH

Hansestraße 63 | 48165 Münster
T 02501 2760 0 | F 02501 2760 33
info@nts-plan.de | www.nts-plan.de

Legenstatus ET/RS 88/UTM 32 | Höhenstatus NN/N (CH/NN 2016)

nts
Ingenieurgesellschaft