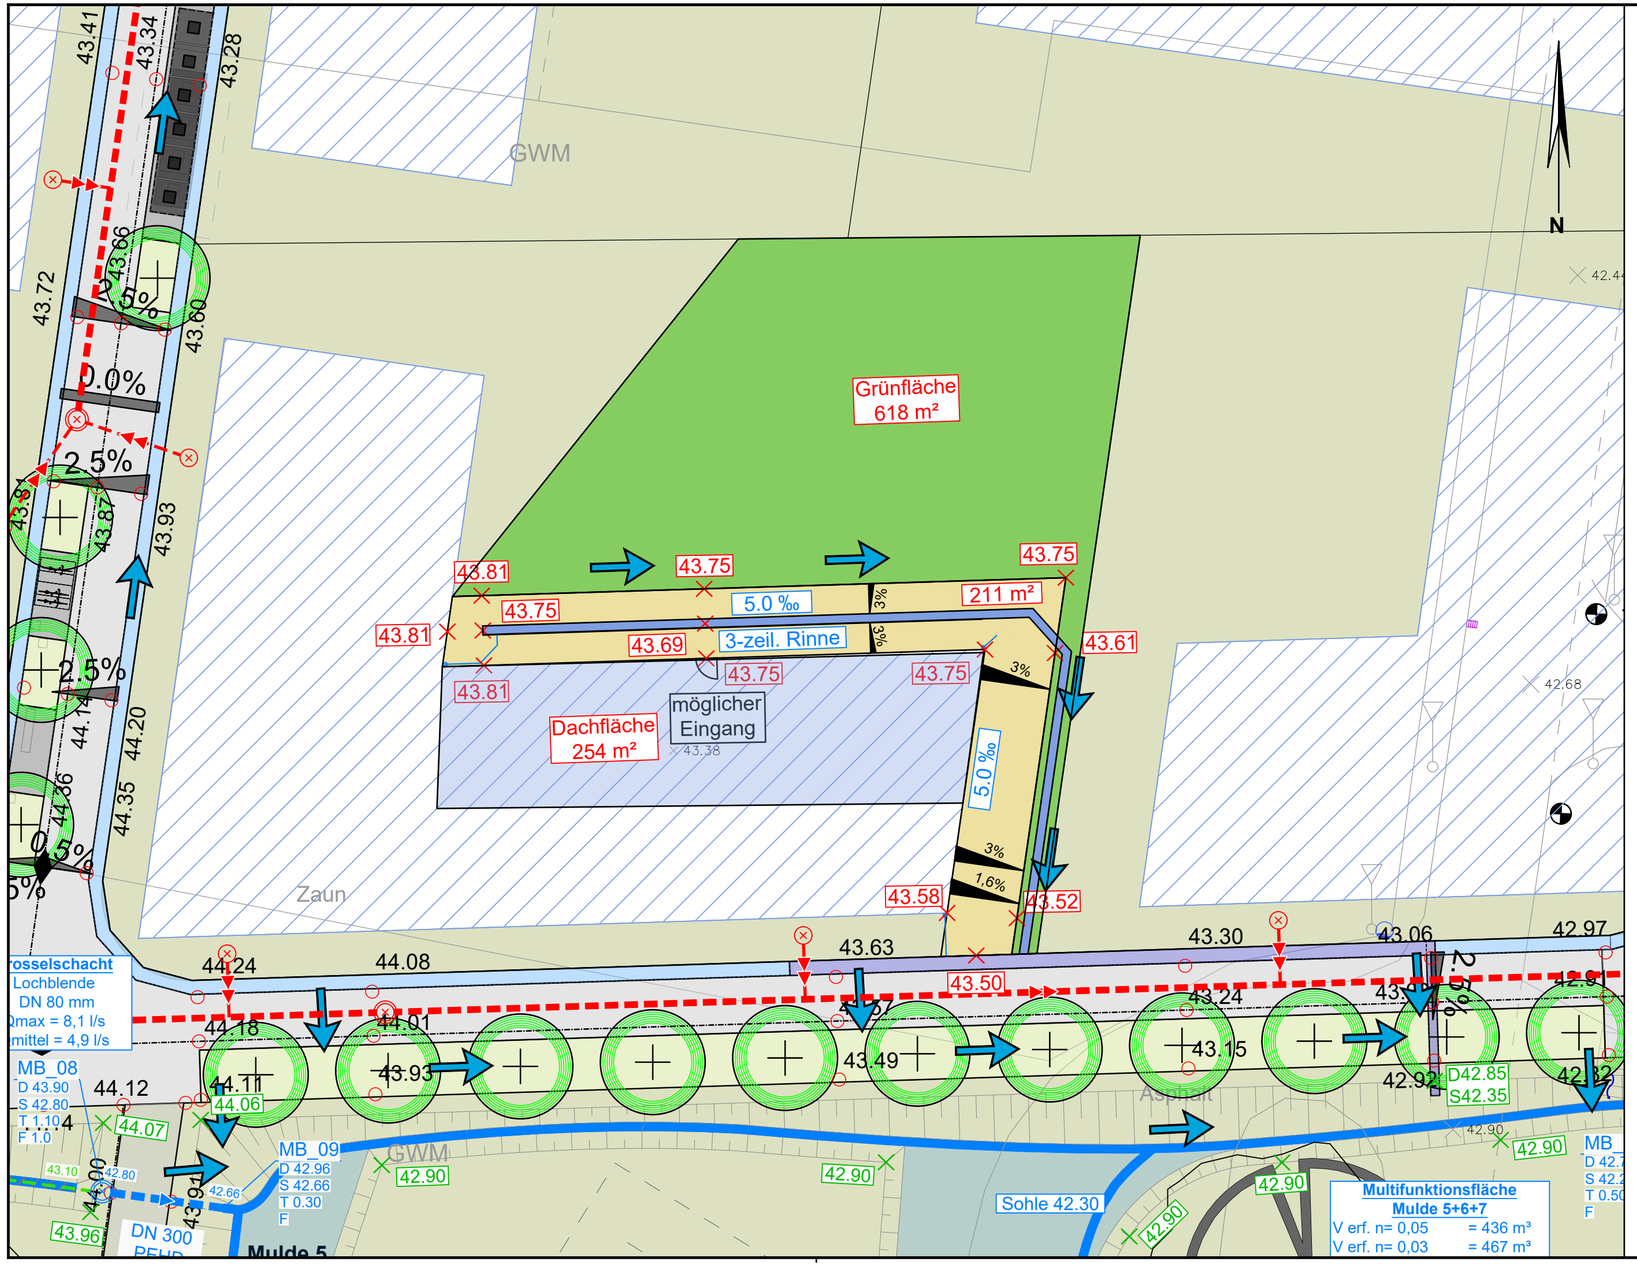


Nur für Auschreibungszwecke

Index	Art der Änderung	Name	Datum

Auftraggeber

Stadt Rheine

STADTRHEINE
Leben an der Ems

Klosterstraße 14 | 48427 Rheine
T 05971 939-0
stadt@rheine.de | www.rheine.de

Projektname

Entwicklung Europa-Viertel am Waldhügel

Plannummer	Projektnr.
K.3.8.17	**01190045**

Planinhalt	Maßstab
Lageplan Beispiel Grundstückentwässerung	**1:250**

Fachbereich		Name | Kürzel	Datum
Kanalbau	bearbeitet	Kühnapfel	29.08.2023
Leistungsphase	gezeichnet	Kamp	29.08.2023
Entwurf	geprüft	Abels	29.08.2023
Freigabe Planer	Freigabe Auftraggeber | Bauherr		

nts Ingenieurgesellschaft mbH

Hansestraße 63 | 48165 Münster
T 02501 2760 0 | F 02501 2760 33
info@nts-plan.de | www.nts-plan.de

nts Ingenieurgesellschaft

Lagestatus ETRS 89/UTM 32 | Höhenstatus NHN (DHHN 2016)